



臺中都會區大眾捷運系統 禁建限建範圍地形圖 - 烏日文心北屯線

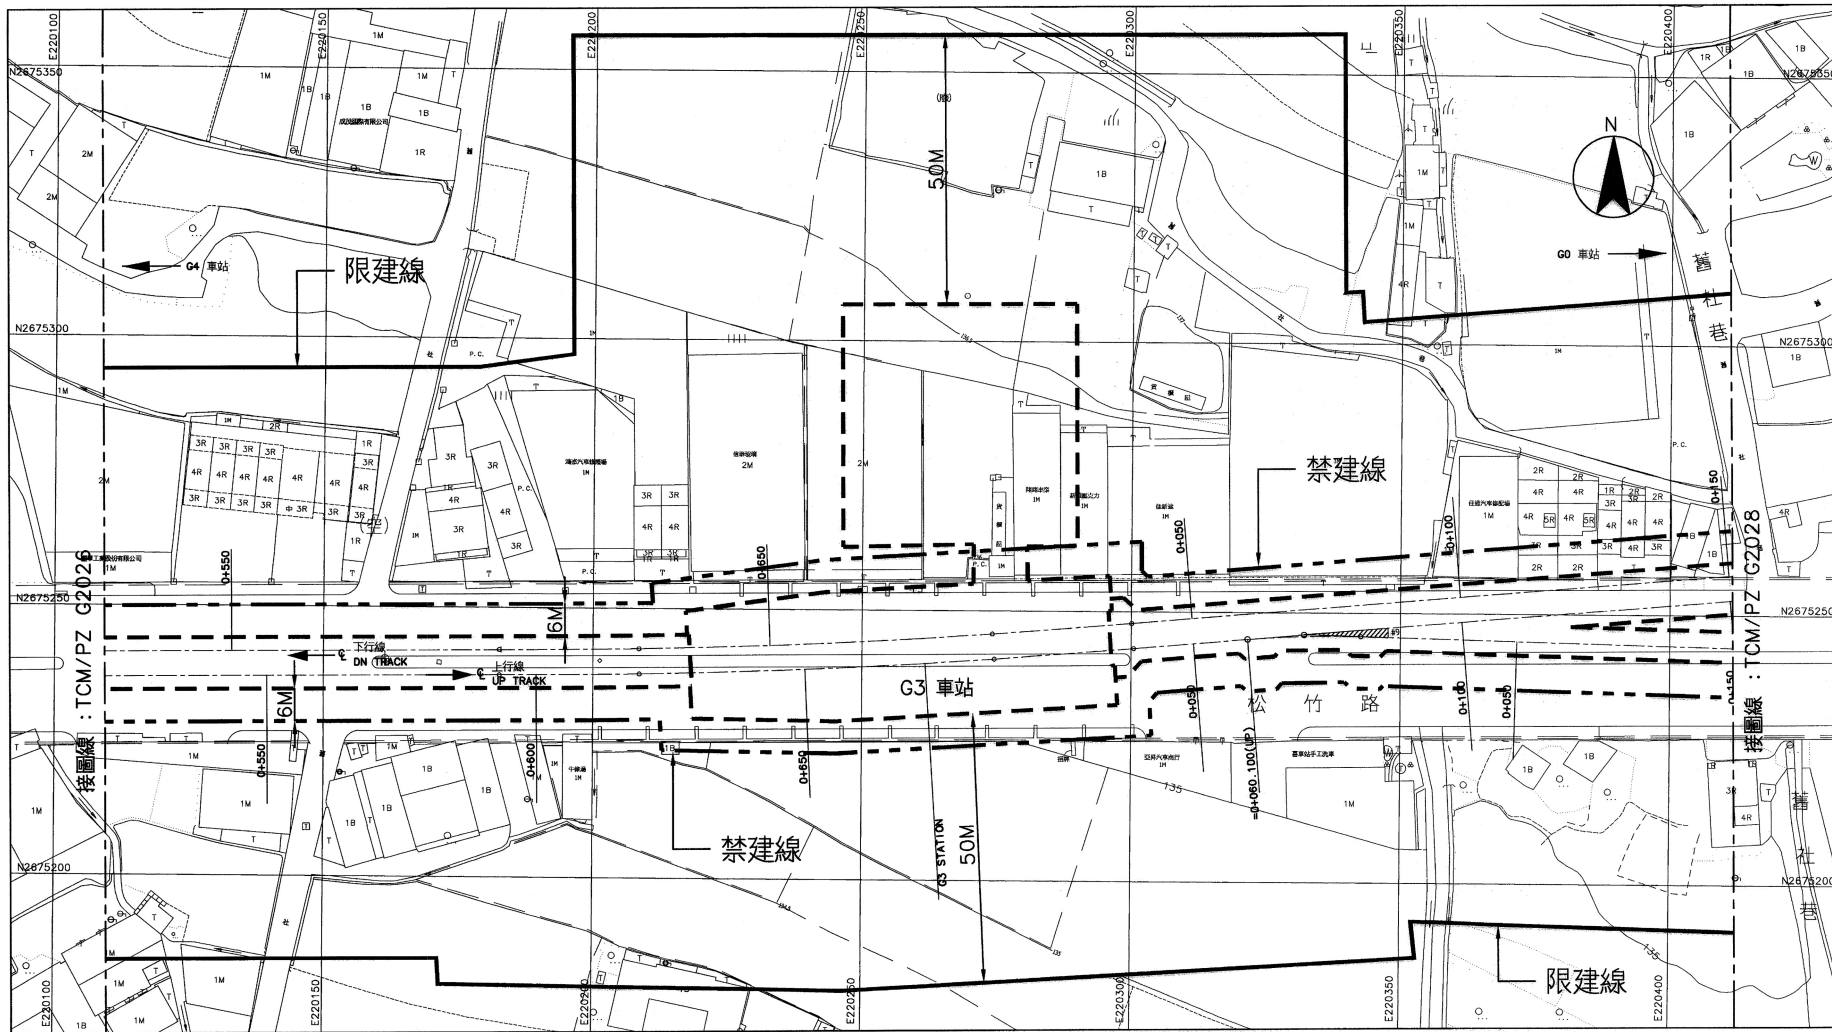

平面圖

比例
SCALE 1:500

 

CAD No. TPG2027B


G3 站至 G0 站
1 之 2



北屯區地籍圖 101011268 1010900

圖號
Drq No TCM/PZ G2027 B

臺中都會區大眾捷運系統 禁建限建範圍地形圖 - 烏日文心北屯線

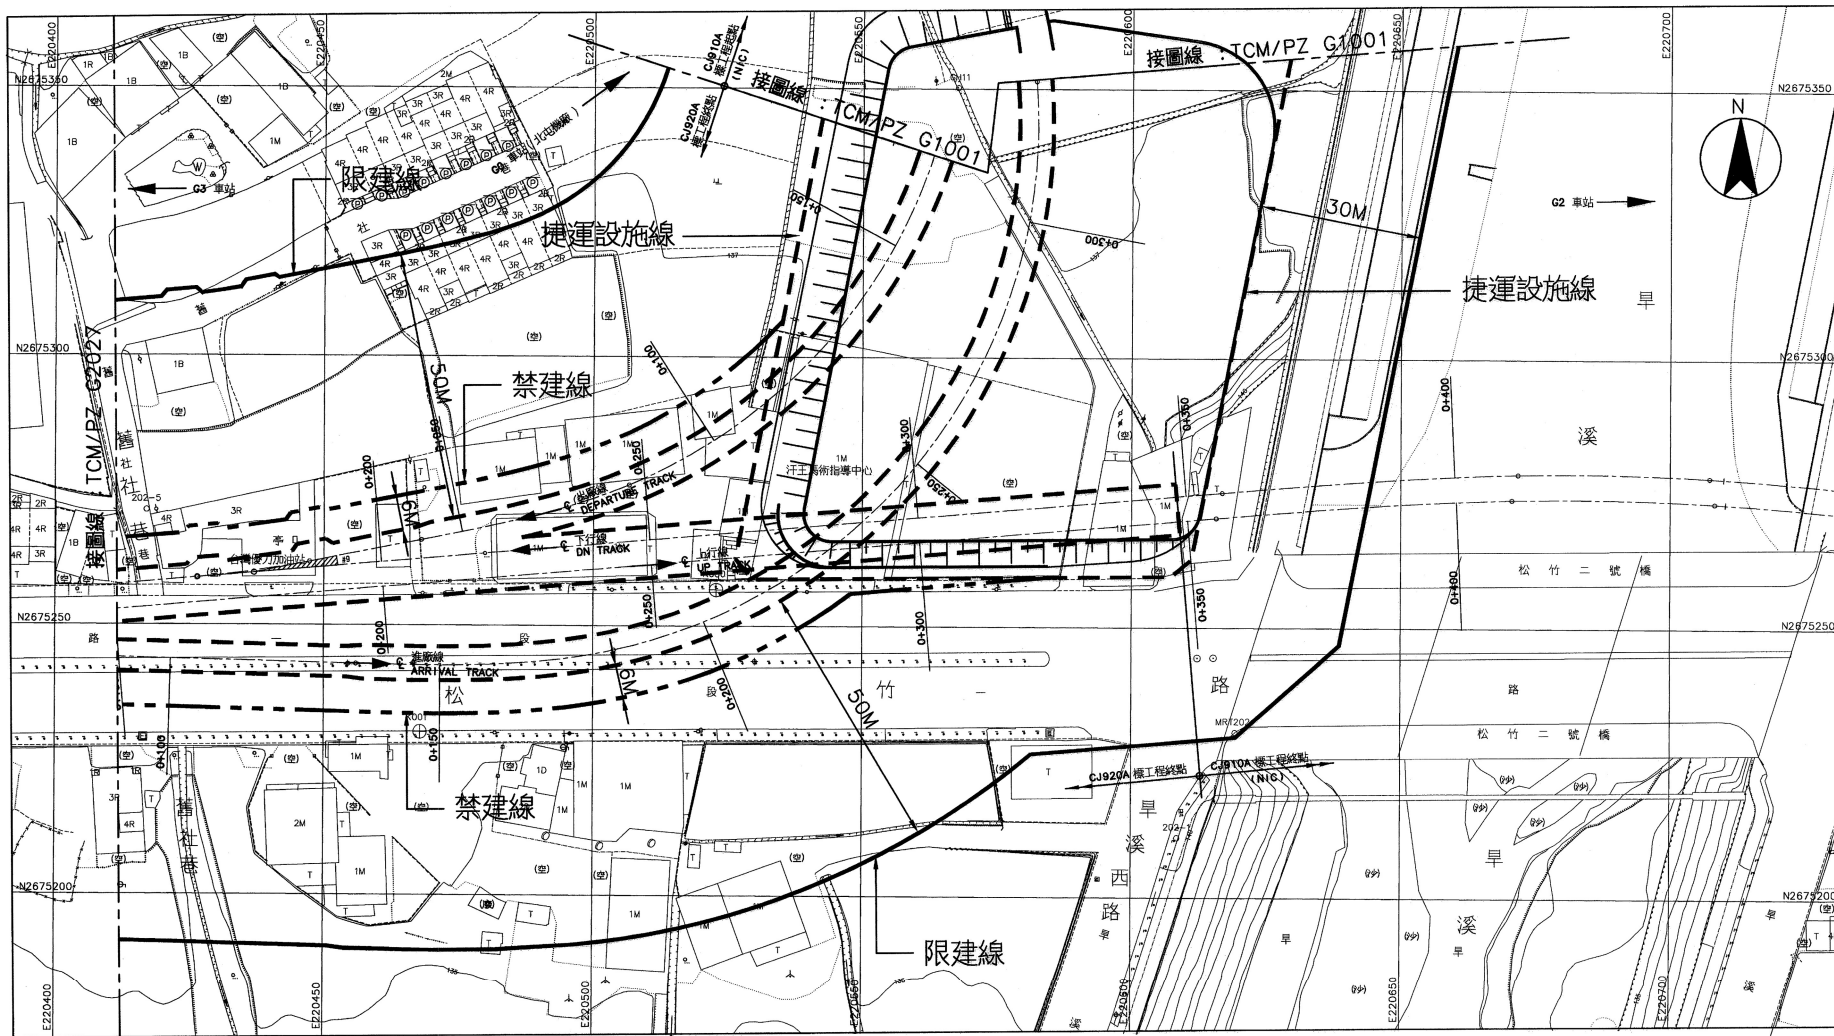

平面圖

比例
SCALE 1:500
0 10 20 30 40m
CAD No. TPG2028A

G3 站至 G0 站
2 之 2



圖號
Drq No TCM/PZ G2028 A